


VPK Suchý s.r.o.
Nučice
Kanalizace

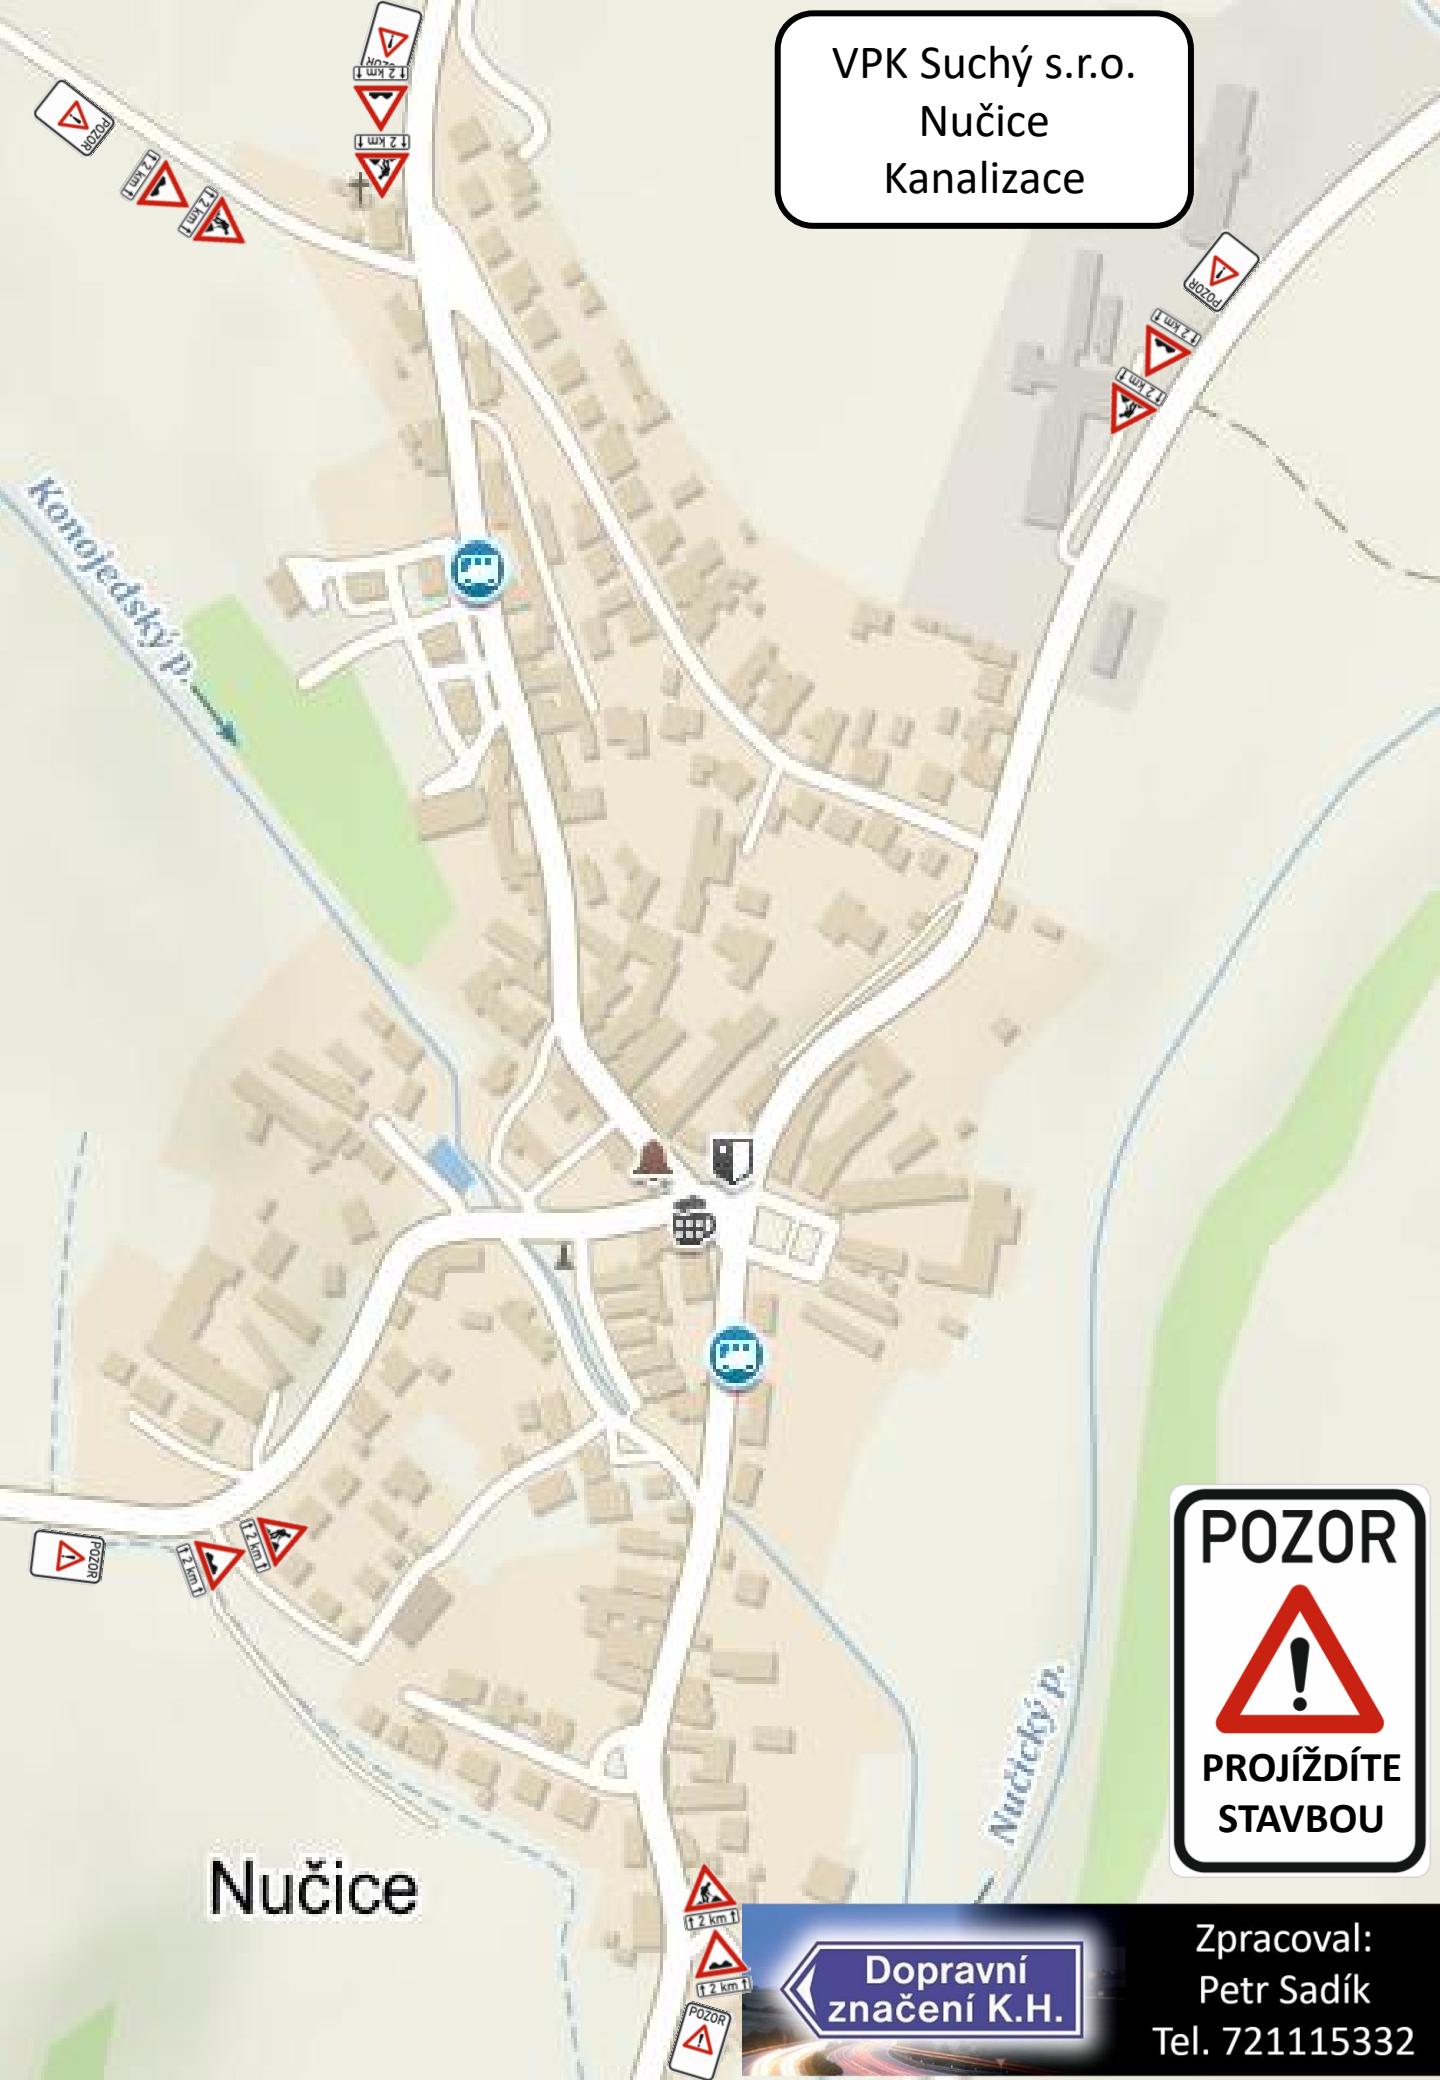

Nučice

Dopravní
značení K.H.

Zpracoval:
Petr Sadík
Tel. 721115332