




Překop po polovinách

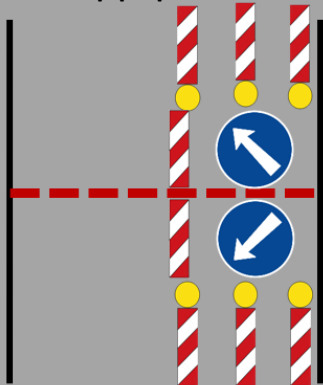

Uzavírka jednoho jízdního pruhu do 50 m.

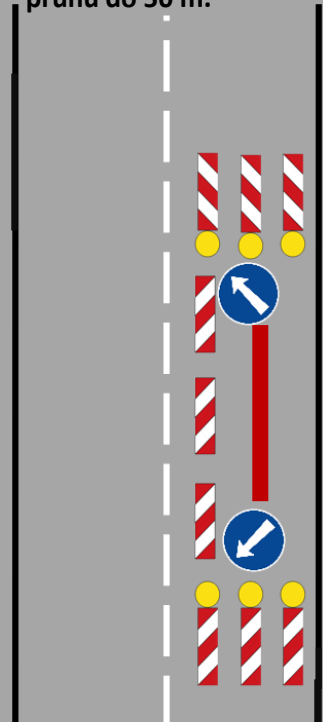

VPK Suchý s.r.o.
Nučice
Kanalizace

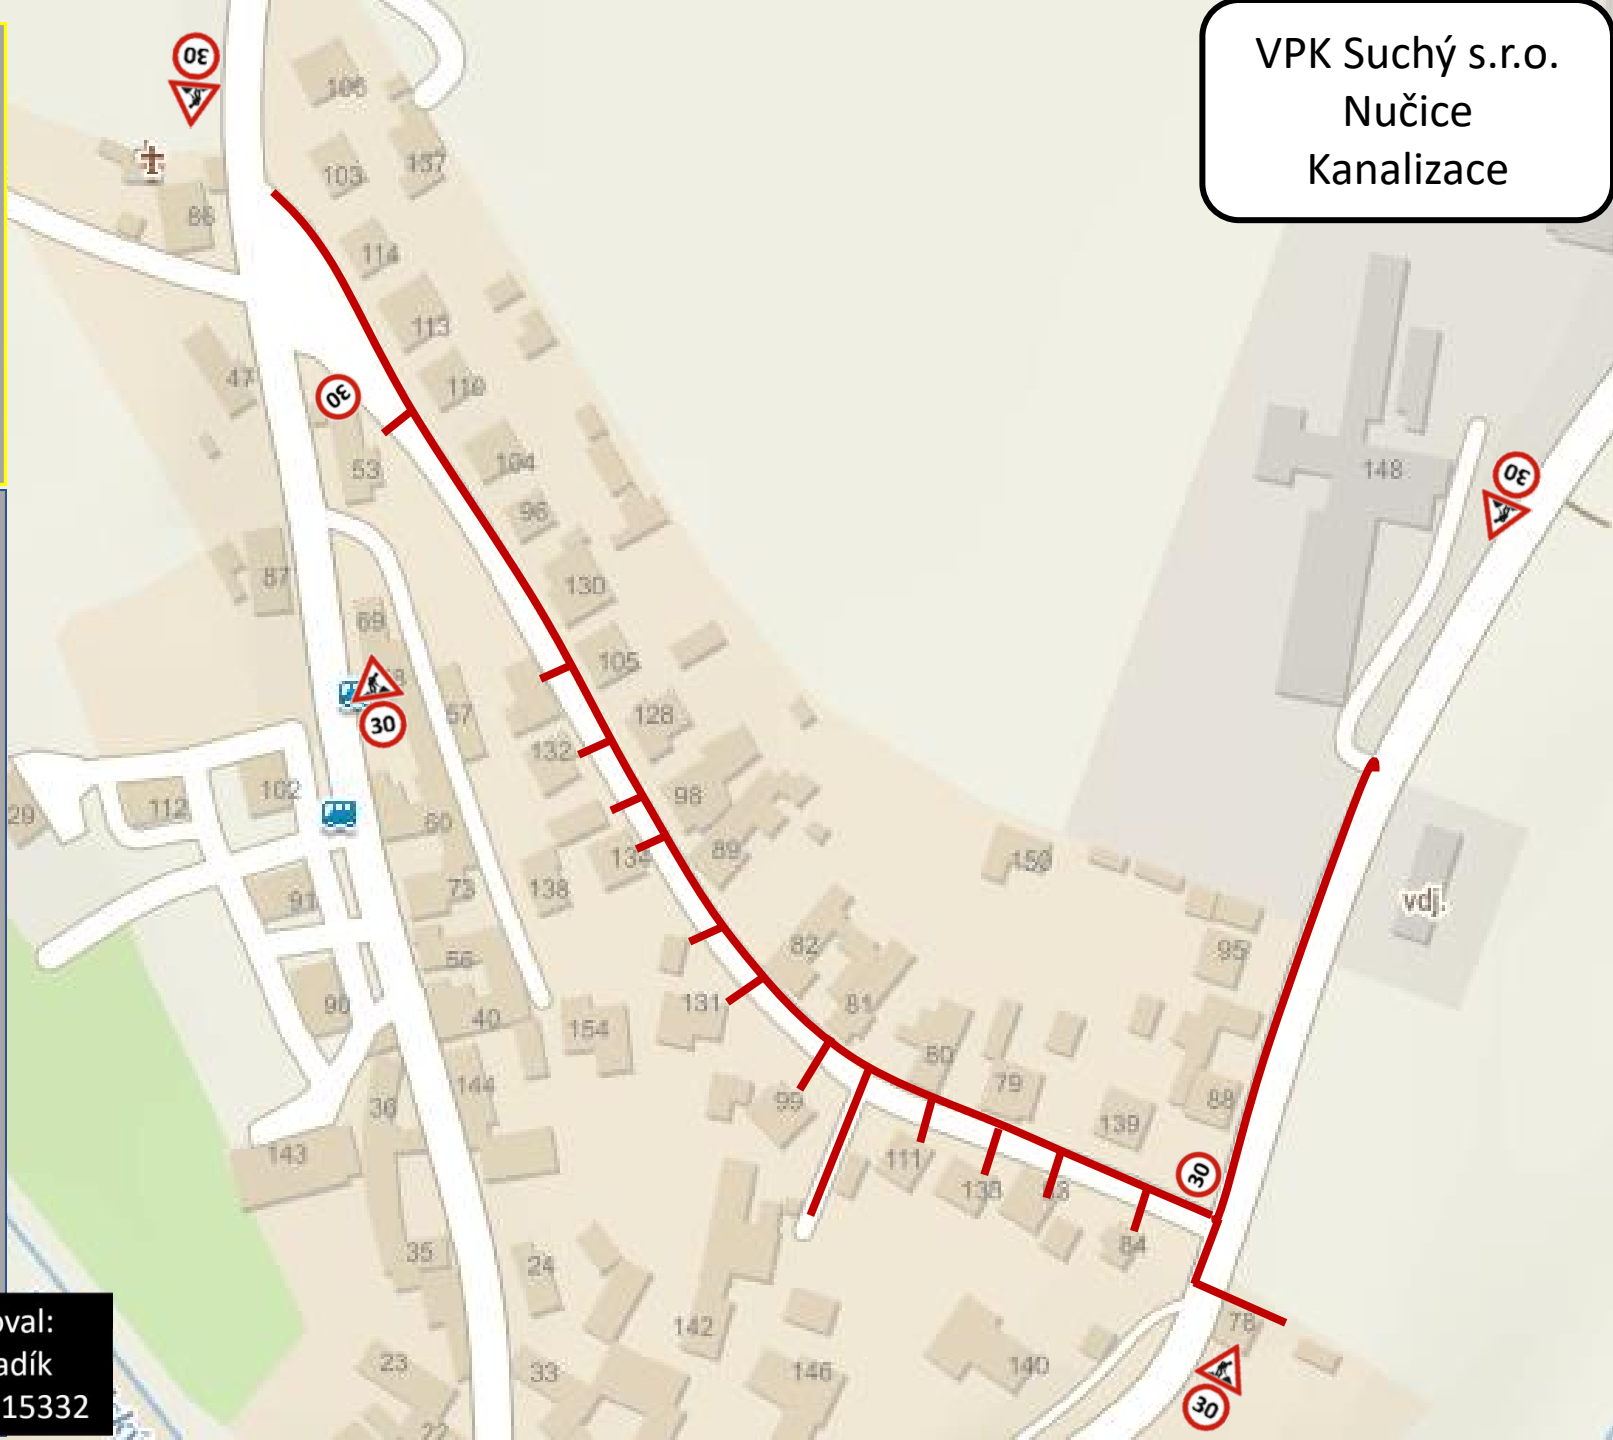

Dopravní značení K.H.

Zpracoval:
Petr Sadík
Tel. 721115332