


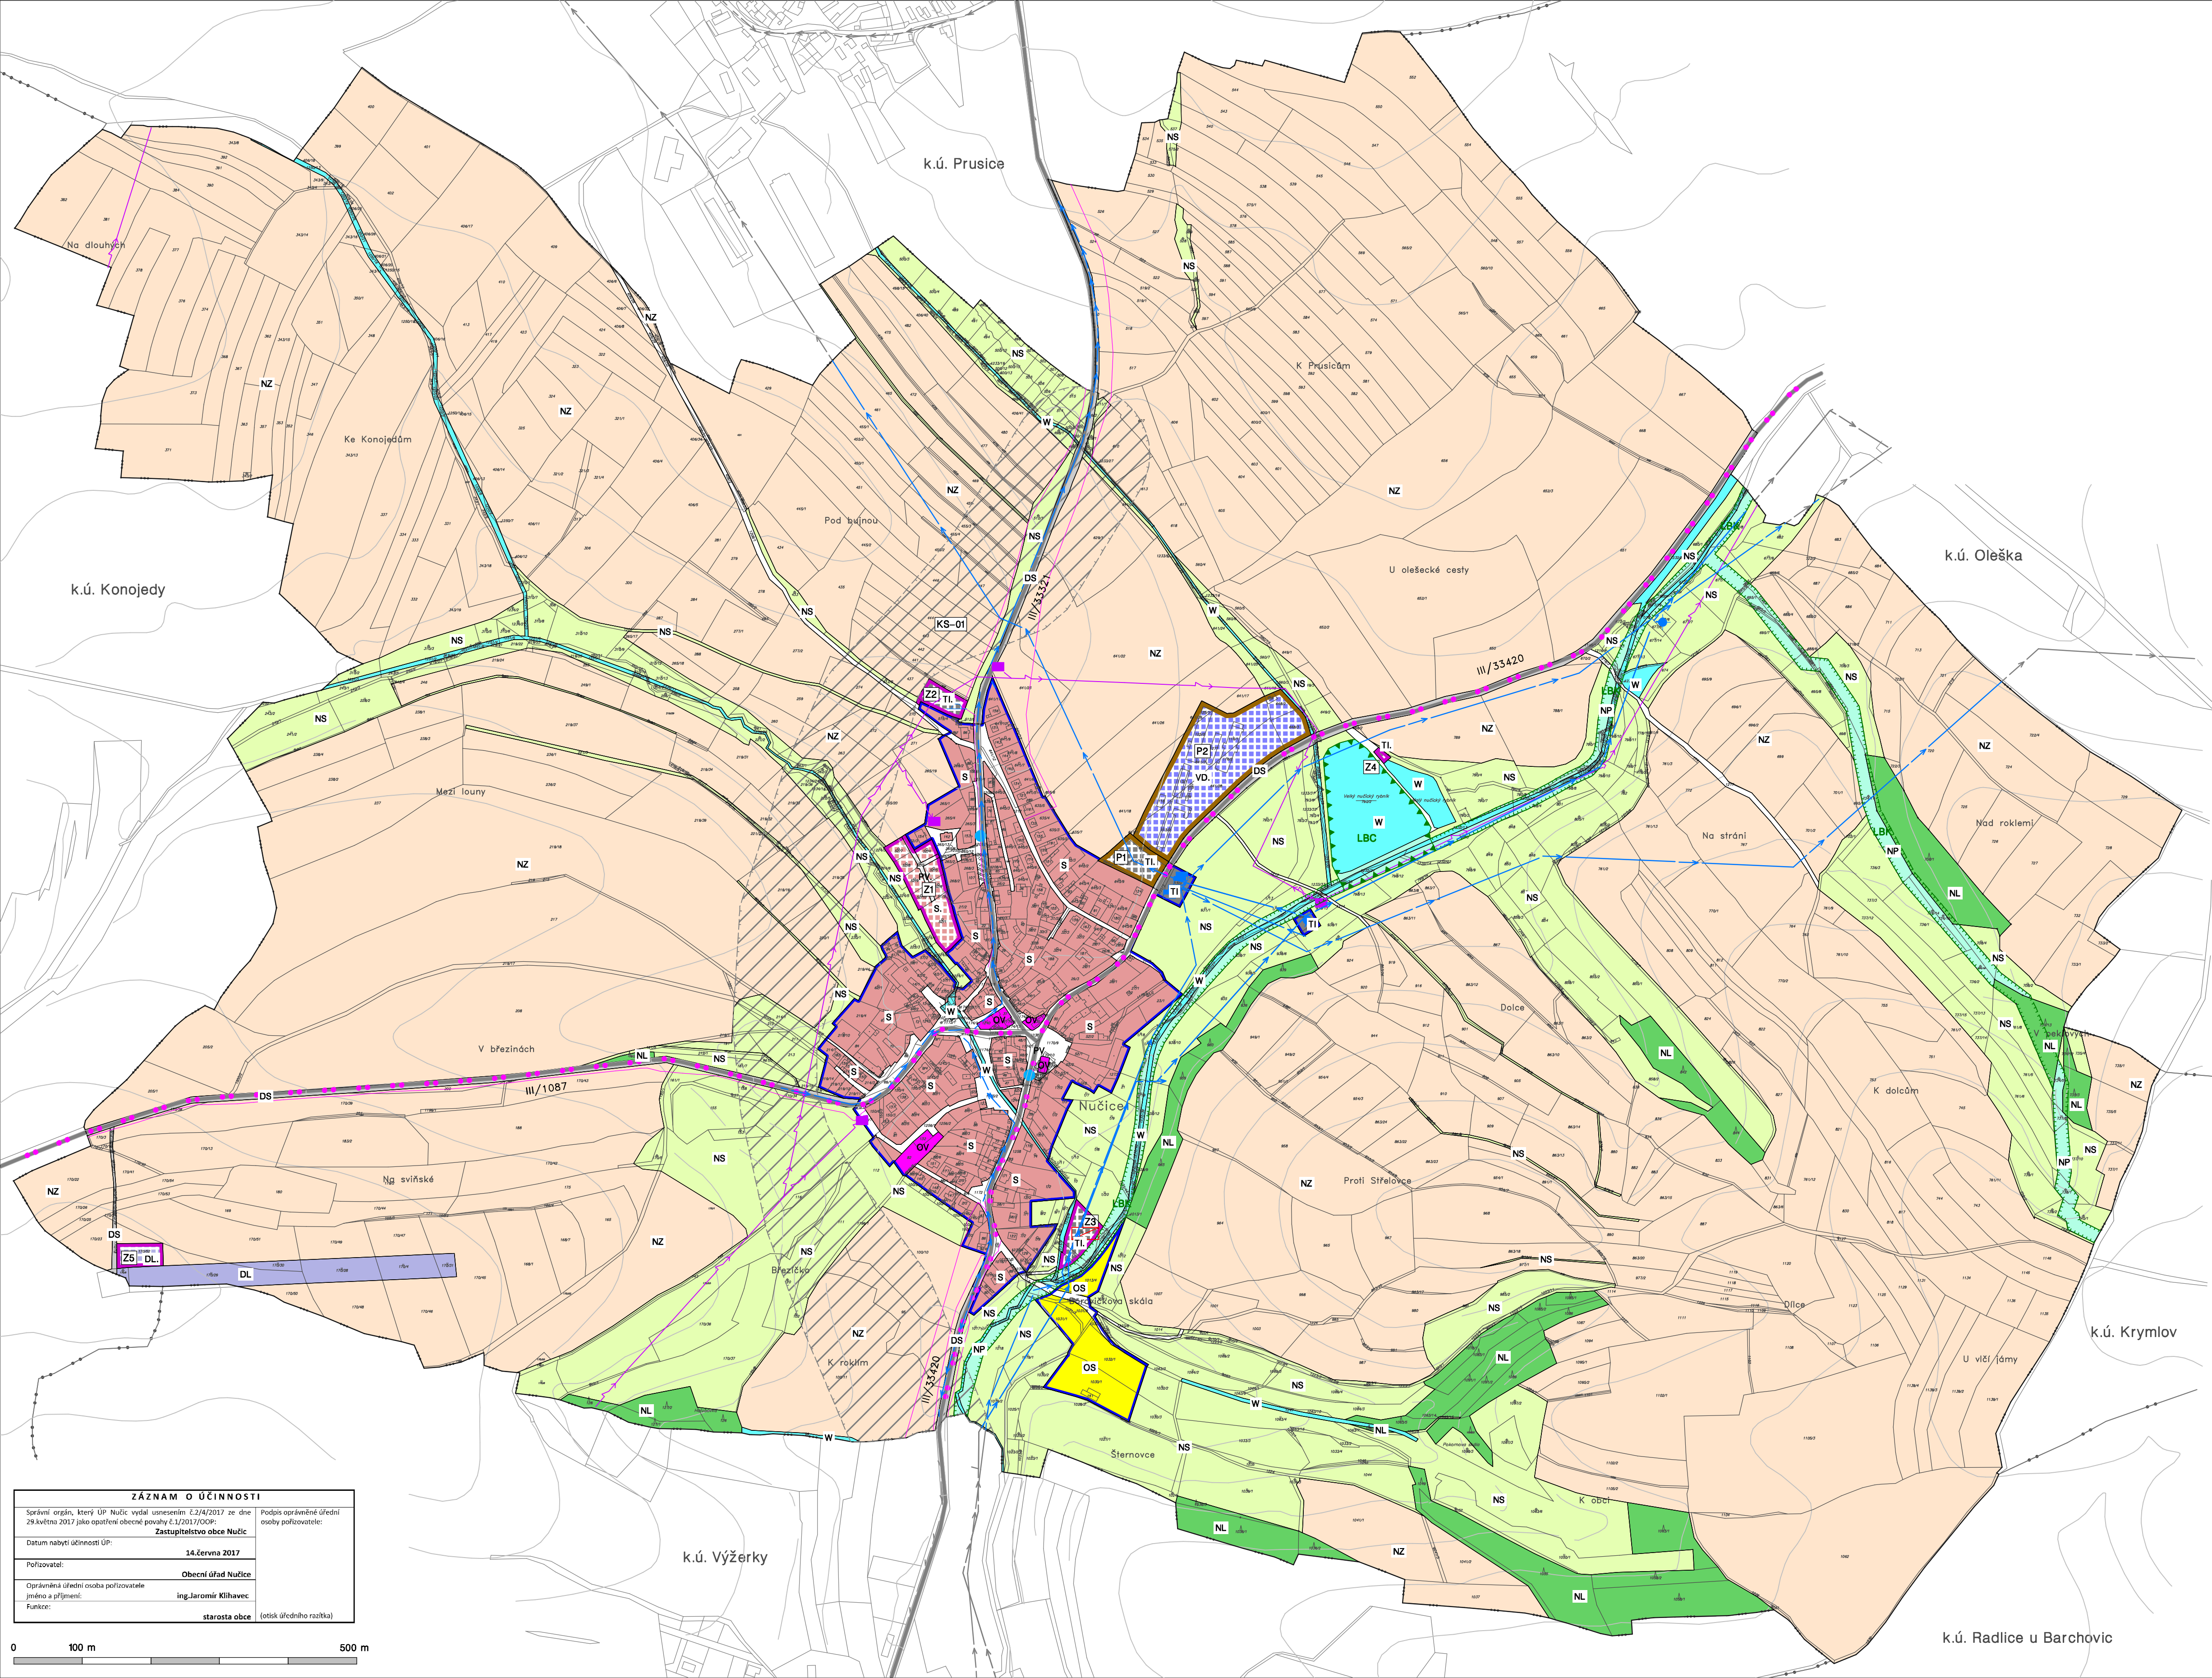

LEGENDA

HRANICE ŘEŠENÉHO ÚZEMÍ = HRANICE OBCE

ÚDAJE MAPY KN – PRÁVNÍ STAV ÚZEMÍ KE DNI 9. 3. 2016

VRSTEVNICE (PO 10 METRECH)

ZASTAVĚNÉ ÚZEMÍ k 1. 6. 2016 (VYMEZENO DLE PARAGRAFU 58 STAVEB. ZÁKONA NAD MAPOU KN)

Z1ZASTAVITELNÉ PLOCHY

P1PLOCHY PŘESTAVBY

PLOCHY S ROZDÍLNÝM VYUŽITÍM ÚZEMÍ

S

OV

OS

DS

TI

PV

DS

DL

W

NZ

NL

NS

NP

S

S

OS

DS

TL

TL

PV

PV

DL

DL

W

W

NL

NL

NS

NS

NP

NP

PLOCHY SMÍŠENÉ OBYTNÉ

PLOCHY OBČANSKÉHO VYBAVENÍ VEŘEJNÁ INFRASTRUKTURA

PLOCHY OBČANSKÉHO VYBAVENÍ TĚLOVÝCHOVNÁ A SPORTOVNÍ ZAŘÍZENÍ

PLOCHY VÝROBY A SKLADOVÁNÍ DROBNÁ A ŘEMESLNÁ VÝROBA

PLOCHY TECHNICKÉ INFRASTRUKTURY

PLOCHY VEŘEJNÝCH PROSTRANSTVÍ

PLOCHY DOPRAVNÍ INFRASTRUKTURY – SILNIČNÍ

PLOCHY DOPRAVNÍ INFRASTRUKTURY – LETECKÉ

PLOCHY VODNÍ A VODOHOSPODÁŘSKÉ

PLOCHY ZEMĚDĚLSKÉ

PLOCHY LESNÍ

PLOCHY SMÍŠENÉ NEZASTAVĚNÉHO ÚZEMÍ

PLOCHY PŘÍRODNÍ

ÚZEMNÍ SYSTÉM EKOLOGICKÉ STABILITY

STAV

NÁVRH

HRANICE LOKÁLNÍHO BIOCENTRA (LBC)

HRANICE LOKÁLNÍHO BOKORIDORU (LBK)

DOPRAVNÍ INFRASTRUKTURA

STAV

NÁVRH

KORIDOR DOPRAVNÍ STAVBY DLE ZÚR (SILNICE II/394)

SILNICE II. TŘÍDY

CYKLOTRASY

ENERGETIKA A SPOJE

STAV

NÁVRH

NADZEMNÍ ELEKTRICKÉ VEDENÍ 22 KV

TRAFOSTANICE 22/0,4 KV

KOMUNIKAČNÍ VEDENÍ

VODNÍ HOSPODÁŘSTVÍ

STAV

NÁVRH

VODNÍ ZDROJ

ÚPRAVNA VODY, ČERPACÍ STANICE

VODOJEM

DÁLKOVÝ VODOVODNÍ PŘÍVADĚČ

ČISTÍRNA ODPADNÍCH VOD

MINISTERSTVO
PRO MÍSTNÍ
ROZVOJ ČR

ÚZEMNÍ PLÁN NUČICE BYL SPOLUFINANCOVÁN Z PROSTŘEDKŮ
MINISTERSTVA PRO MÍSTNÍ ROZVOJ ČR

ZÁZNAM O ÚČINNOSTI

Správní orgán, který ÚP Nučice vydal usnesením 2.2/4/2017 ze dne 29.května 2017 jako opatření obecné povahy č.1/2017/OOP:
Zastupitelstvo obce Nučice

Datum nabytí účinnosti ÚP:
14.června 2017

Pořizovatel:
Obecní úřad Nučice

Oprávněná úřední osoba pořizovatele
jméno a příjmení:
Ing. Jaromír Klíhavec

Funkce:
starosta obce (otisk úředního razítka)

Podpis oprávněné úřední osoby pořizovatele:

PROJEKTANT :

FOGLAR ARCHITECTS

PRAHA 4, KUBIŠTOVA 6, 140 00,
KANCELÁŘ PRAHA 2, TRJOJICKÁ 1
TEL./FAX: 224919889
foglar@foglar-architects.cz

PORIZOVATEL :

OBECNÍ ÚŘAD NUČICE 2
NUČICE 2
281 63 KOSTELEČ NAD ČERNÝMI LEŠY, IČ: 00235598
TEL. 321 897 344, FAX 321 897 344
STAROSTA OBCE: ING. JAROMÍR KLÍHAVEC
email: ounuvice@volny.cz

ZHOTOVITEL A VÝKONNÝ POŘIZOVATEL :

LADISLAV PRISVICH

PRISVICH s.r.o.
NAD ORIONEM, 252 06 DAVLE
JEDNATEL ING. LADISLAV VICH
TEL. 241 444 093
IČ 271101053

VÝKRES :

hlavní výkres

Č.VÝKRESU:
2

MĚŘÍTKO:

1:5000

DATUM:

05/2017

PARÉ: